

Rue André Soulaiges



PLAN DE VENTE
Habiter est une échappée belle

RUE PAULETTE NARDAL
33100 BORDEAUX

3 PIECES - R+7
Appartement n° B703

Chambre 1	11,11 m ²
Chambre 2	10,42 m ²
Cuisine / Séjour	33,78 m ²
Dégagement	4,87 m ²
Salle d'eau	4,74 m ²
W.C.	2,15 m ²


TOTAL SURFACE HABITABLE 67,08 m²

Loggia 22,72 m²

TOTAL SURFACE A VIVRE 89,81 m²

NOTA :
LA SURFACE DES PLACARDS EST INCLUSE DANS CELLE DES PIECES
ATTENANTES
LES TOTAUX DES SURFACES SONT ARRONDIS AU 0.01m² PRÈS

T3 B703
67,08m²

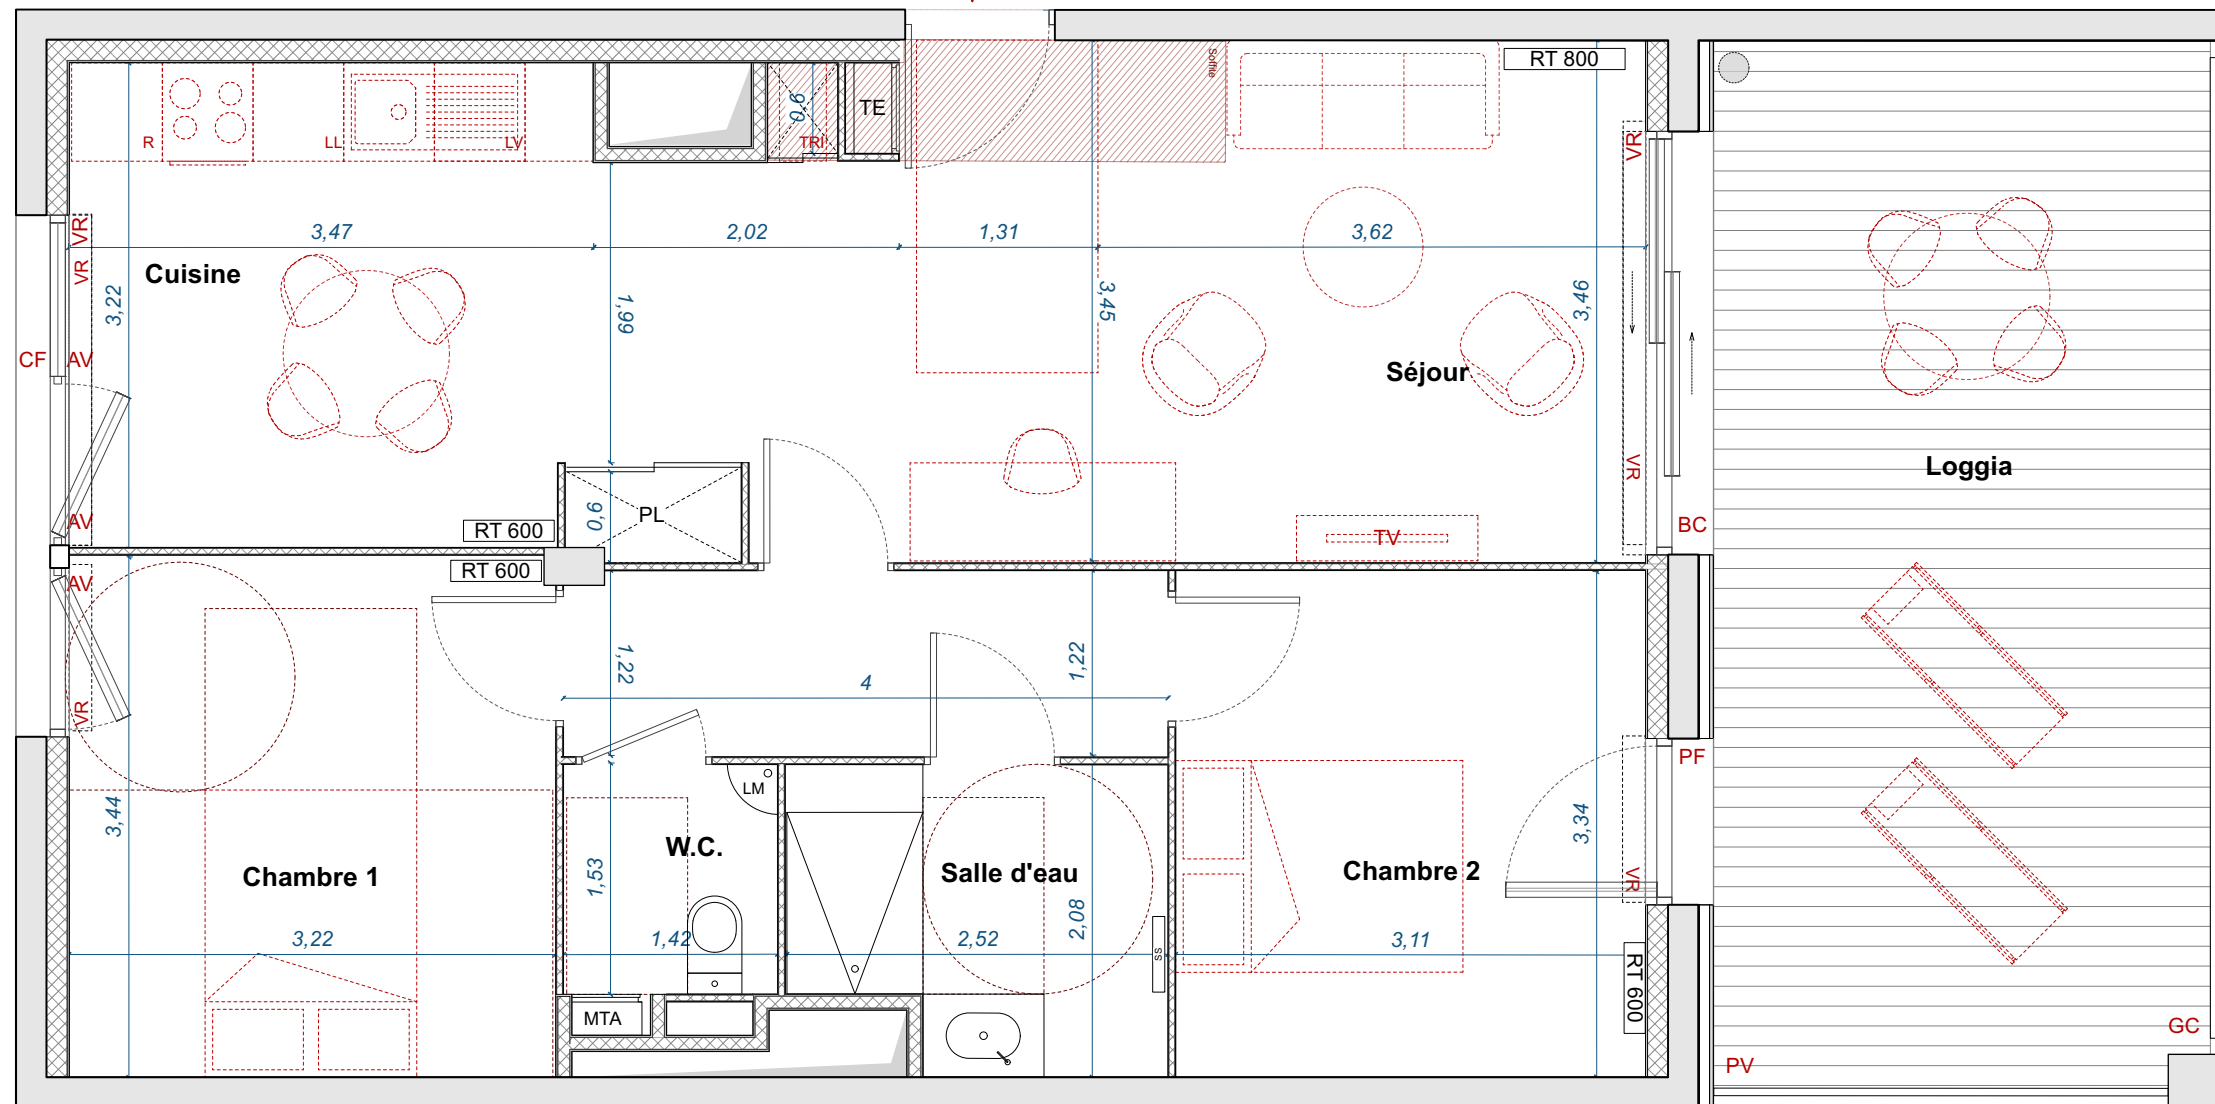

MAITRE D'OUVRAGE :
SCCV CARDINAL BRAZZA RESIDENTIEL
62 QUAI RAMBAUD, 69286 LYON CEDEX 2

ARCHITECTE :
ATELIER KING KONG
353, BOULEVARD WILSON 33200 BORDEAUX

NOTA :
DES MODIFICATIONS SONT SUSCEPTIBLES D'ETRE APPORTEES A CE PLAN EN FONCTION DES NECESSITES TECHNIQUES DE LA REALISATION, TANT EN CE QUI CONCERNE LES DIMENSIONS LIBRES QUE L'EQUIPEMENT. LES SURFACES INDIQUEES SONT APPROXIMATIVES. LES FAUX-PLAFONDS ET LES SOFFITES SONT SUSCEPTIBLES D'ETRE RAJOUTES OU MODIFIEES, ET L'EMPLACEMENT DES EQUIPEMENTS FIGURE A TITRE INDICATIF. ATTENTION, CE DOCUMENT EST UN PLAN DE COMMERCIALISATION, IL DEVRA ETRE SUBSTITUE PAR UN PLAN NOTAIRE LORS DE LA SIGNATURE DU BIEN.

LEGENDE :

- AV : ALLEGE VITREE
- TE : TABLEAU ELECTRIQUE
- VR : VOLET ROULANT
- CC : CHASSIS COULISSANT
- CF : CHASSIS FIXE
- BC : BAIE COULISSANTE
- PF : PORTE FENETRE
- GC : GARDE CORPS
- LL : LAVE LINGE
- LV : LAVE VAISSELLE
- LM : LAVE-MAIN
- MTA : MODULE THERMIQUE D'APPARTEMENT
- RT 600 : RADIATEUR THERMIQUE 600
- RT 800 : RADIATEUR THERMIQUE 800
- R : REFRIGERATEUR
- SS : SECHE-SERVIETTE
- PL : PLACARD
- PV : PARE-VUE



DATE :
DECEMBRE 2022

INDICE :
IND C